


1.1 План расположения МДОУ Детский сад №37, пути движения транспортных средств и обучающихся

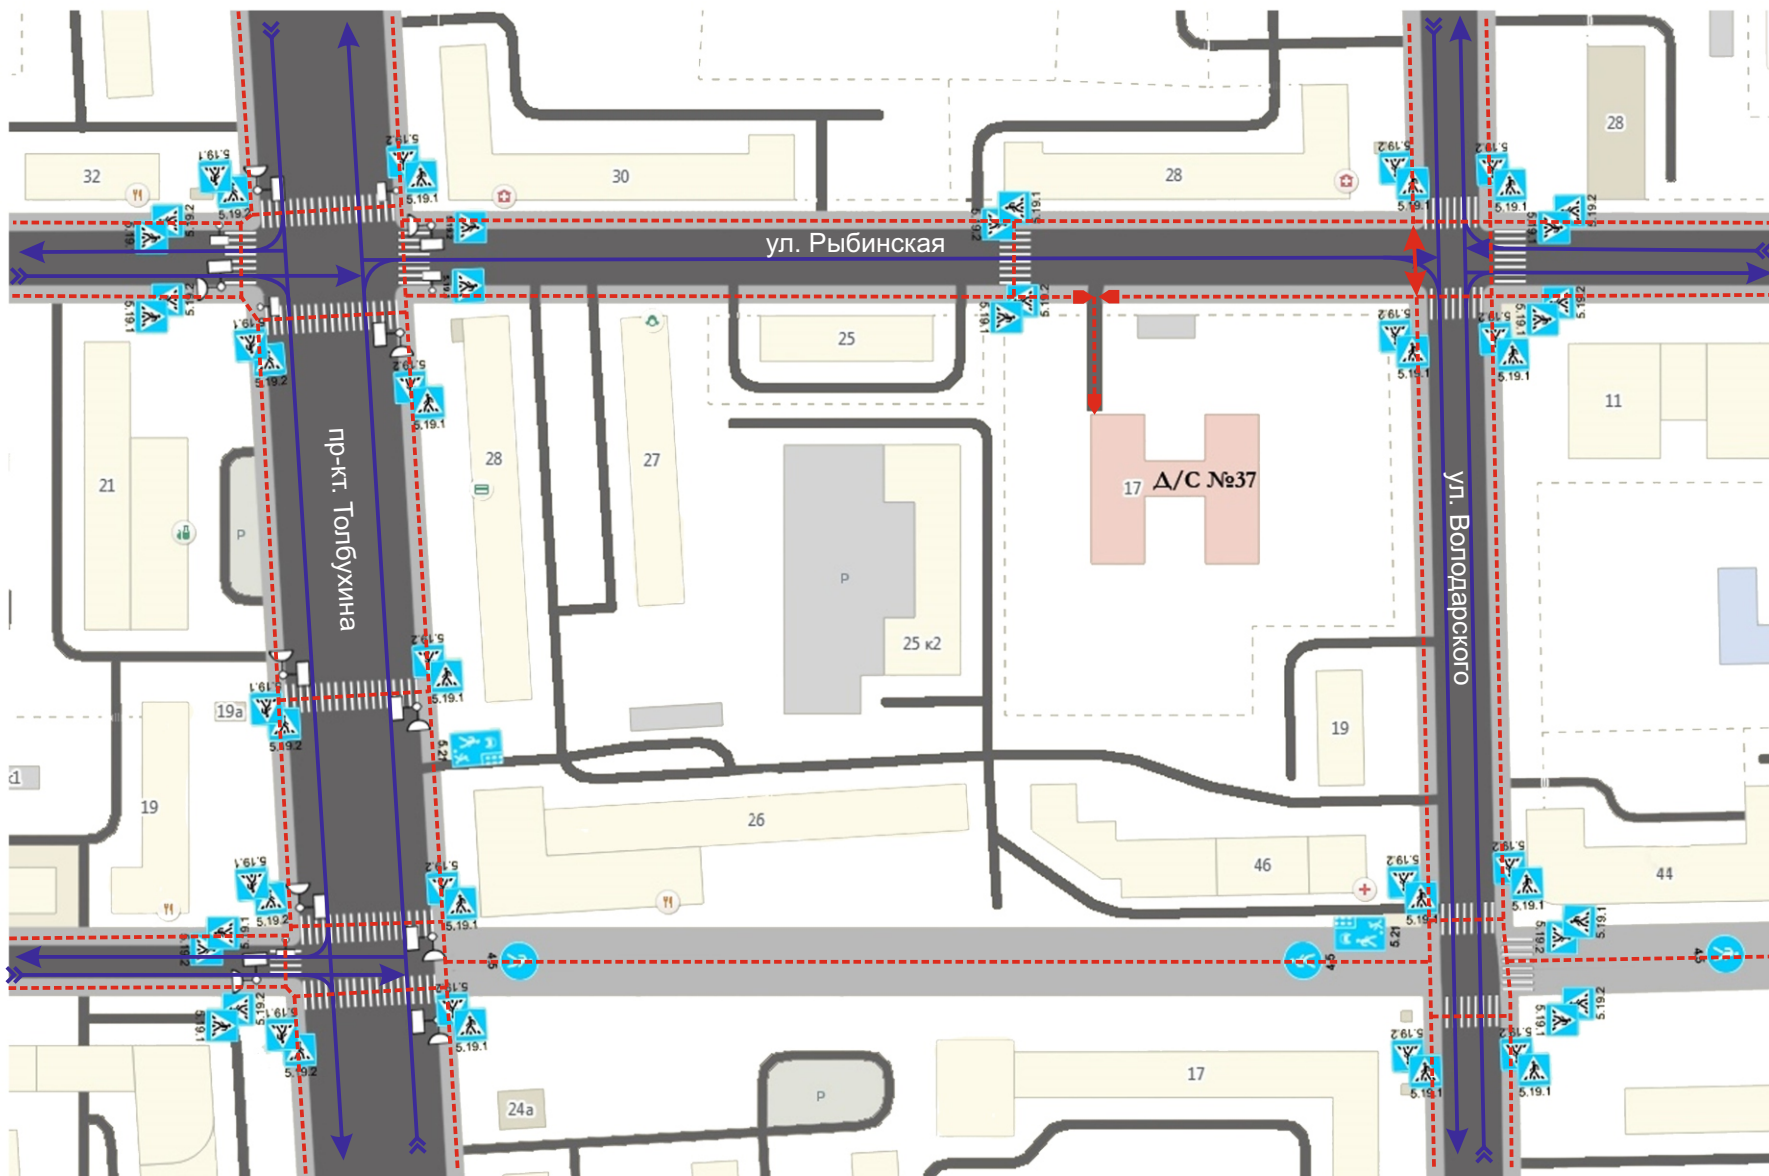

УСЛОВНЫЕ ОБОЗНАЧЕНИЯ

-  - жилая застройка
-  - проезжая часть
-  - тротуар
-  - движение транспортных средств
-  - движение обучающихся в (из) образовательное учреждение
-  - зона частого пересечения дороги обучающимися вне пешеходного перехода
-  - комбинированный транспортно-пешеходный светофор
-  - пешеходный светофор