


1.3. План-схема движения транспортных средств к местам разгрузки/погрузки и рекомендуемые пути передвижения обучающихся по территории МДОУ Детский сад №37 (здание №2)

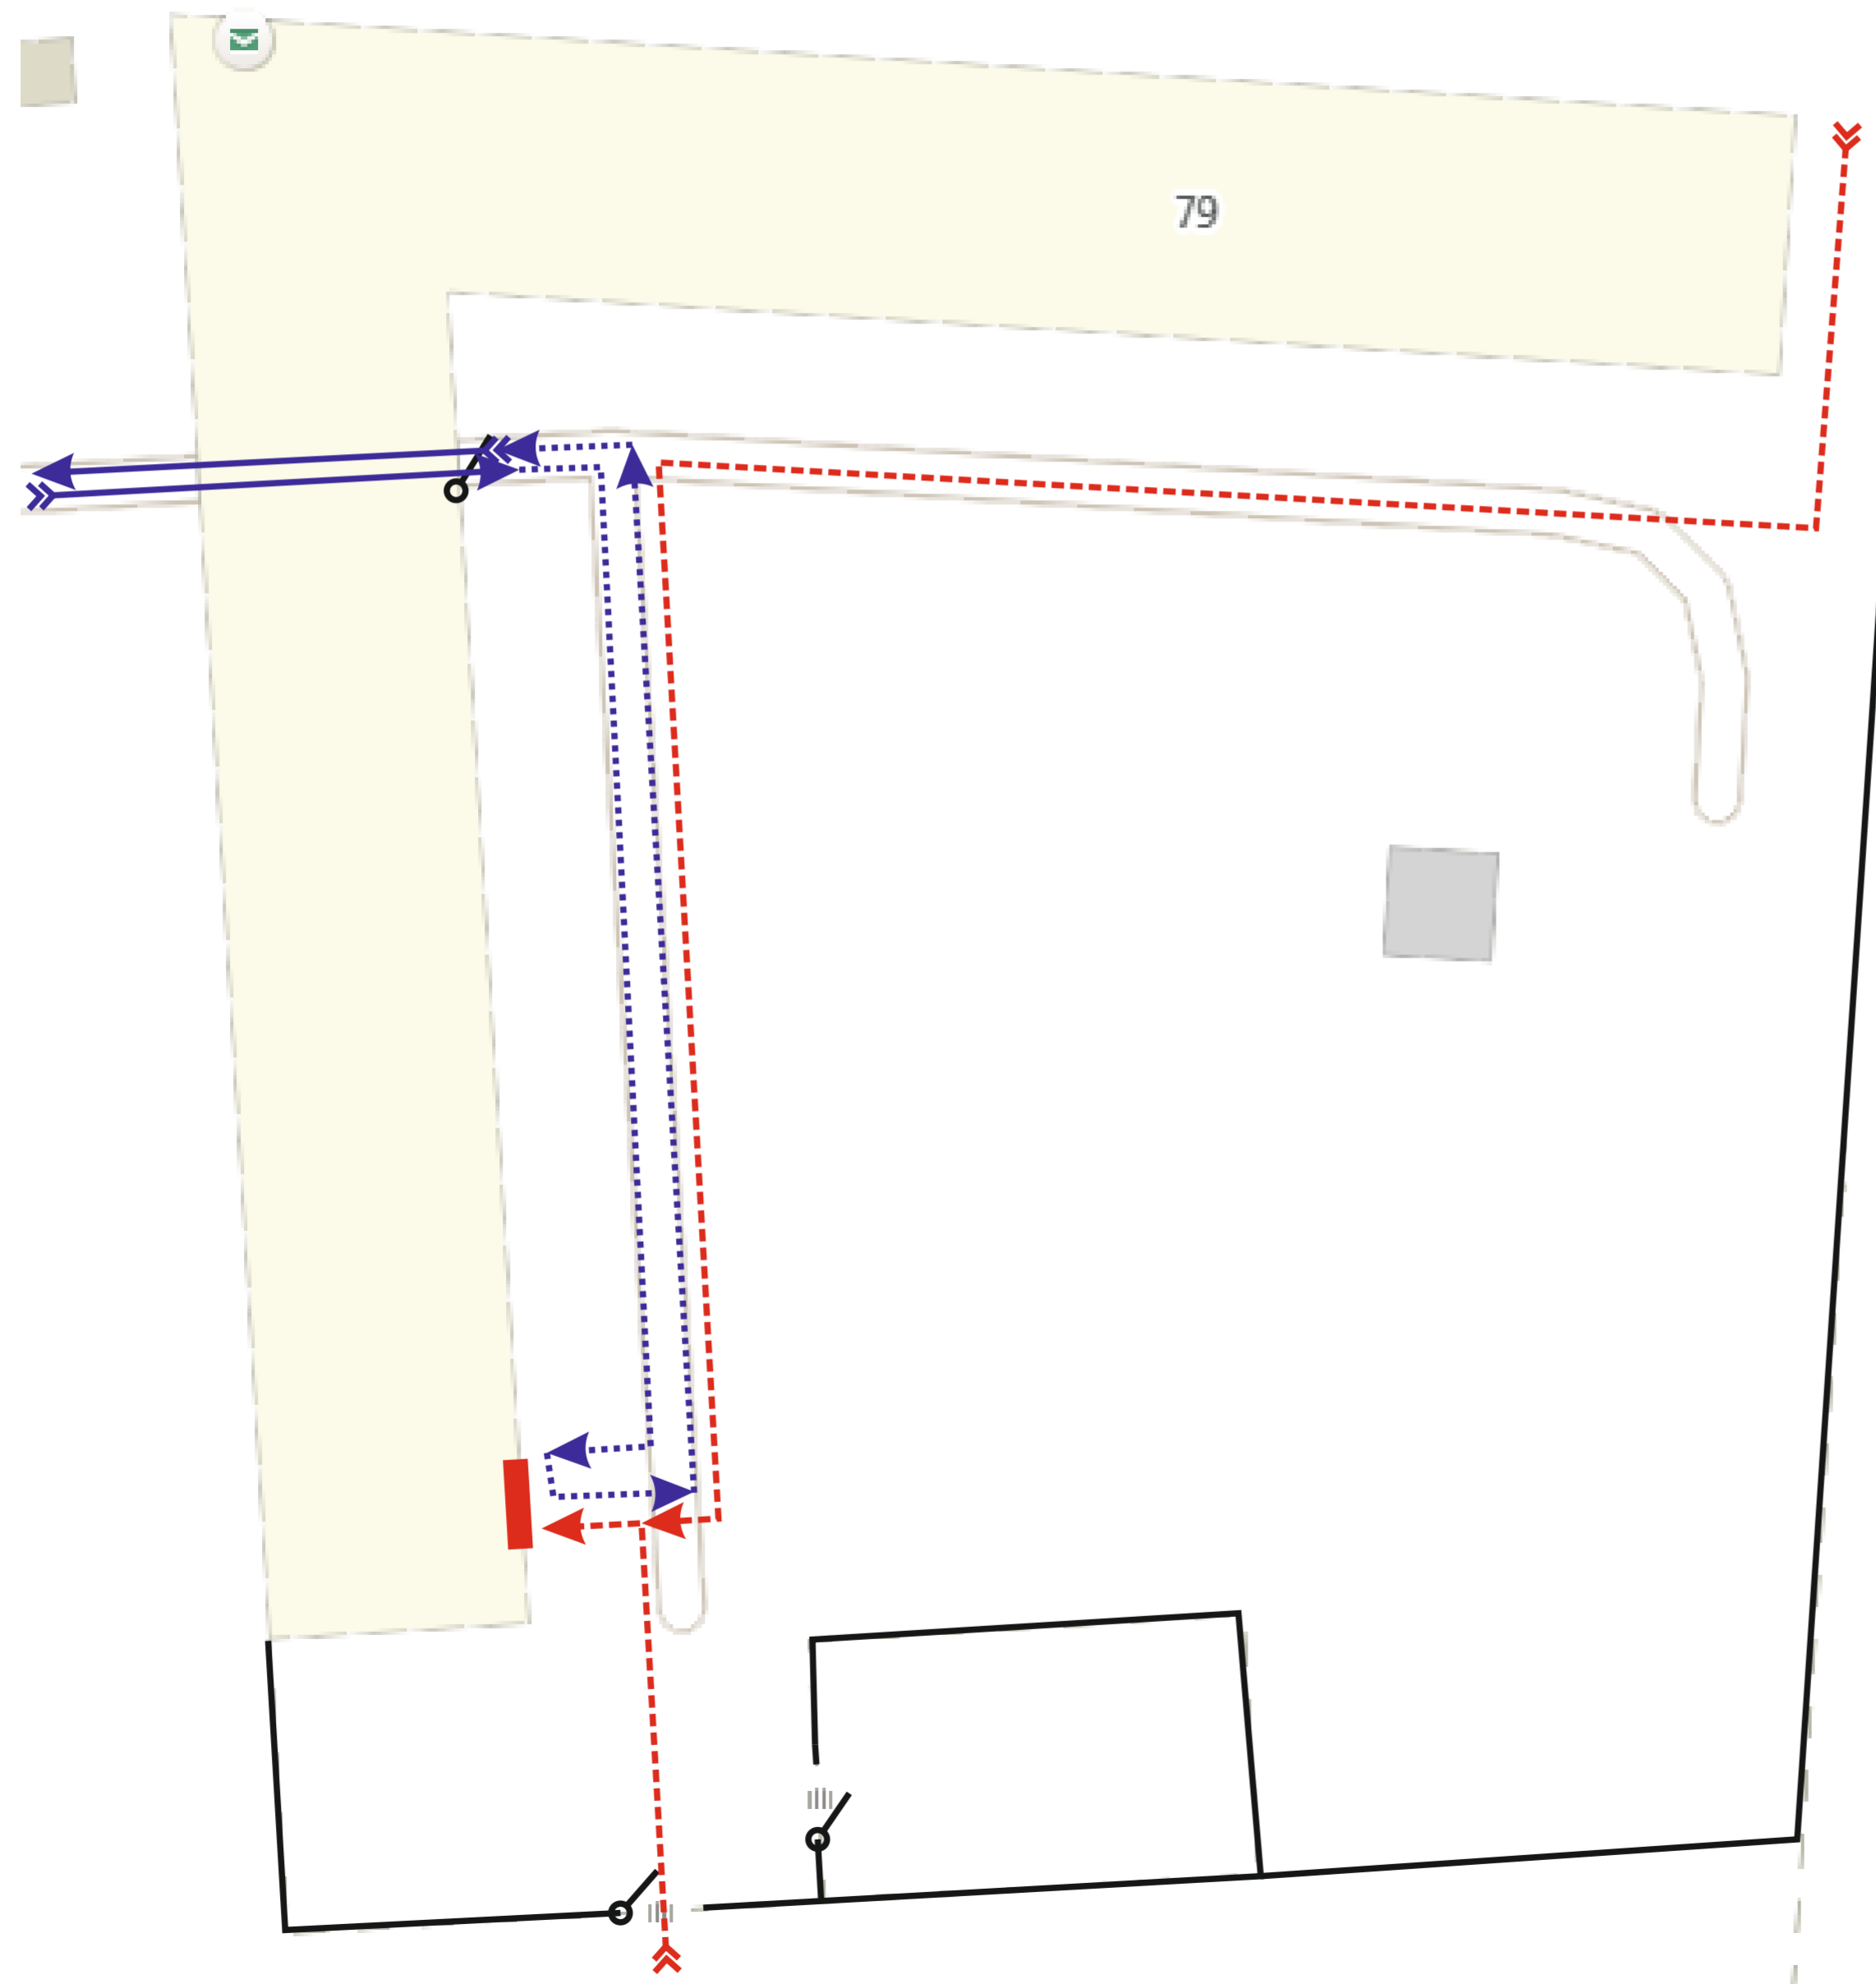

УСЛОВНЫЕ ОБОЗНАЧЕНИЯ

- »» — - въезд/выезд грузовых транспортных средств
- »»..... — - движение грузовых транспортных средств по территории образовательного учреждения
- »»- - - - - движение детей и подростков на территории образовательного учреждения
- - место разгрузки/погрузки
- - - - - ограждение образовательного учреждения